



4ideA




KONDYGNACJA -1 GARAŻ PODZIEMNY

ILOŚĆ MIEJSC POSTOJOWYCH	40
ILOŚĆ KOMÓREK LOKATORSKICH	41



DOJAZD DO GARAŻU

AL. W. SIKORSKIEGO

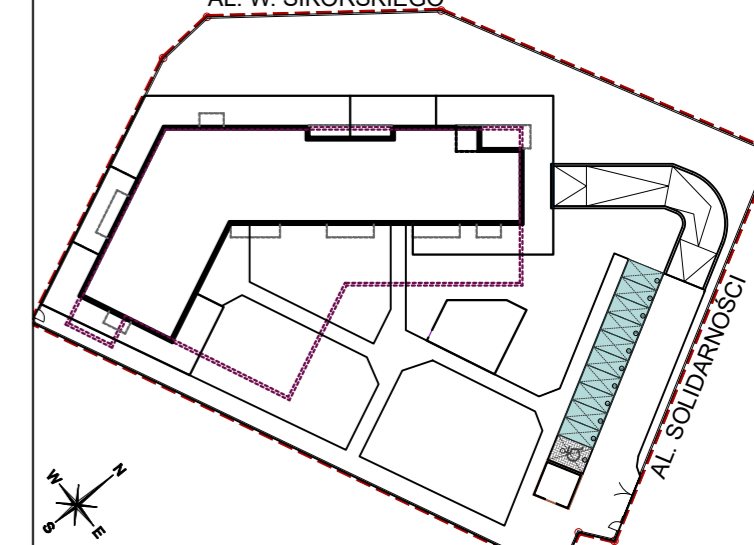

OZNACZENIA

WJAZD NA TEREN INWESTYCJI	
ZJAZD NA RAMPE ZJAZDOWĄ	
WJAZD DO GARAŻU PODZIEMNEGO	
KOMUNIKACJA WEWNĘTRZNA	
WINDA	
POMIESZCZENIA TECHNICZNE I PORZĄDKOWE	
ZESPOŁY KOMÓREK LOKATORSKICH	

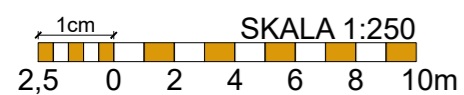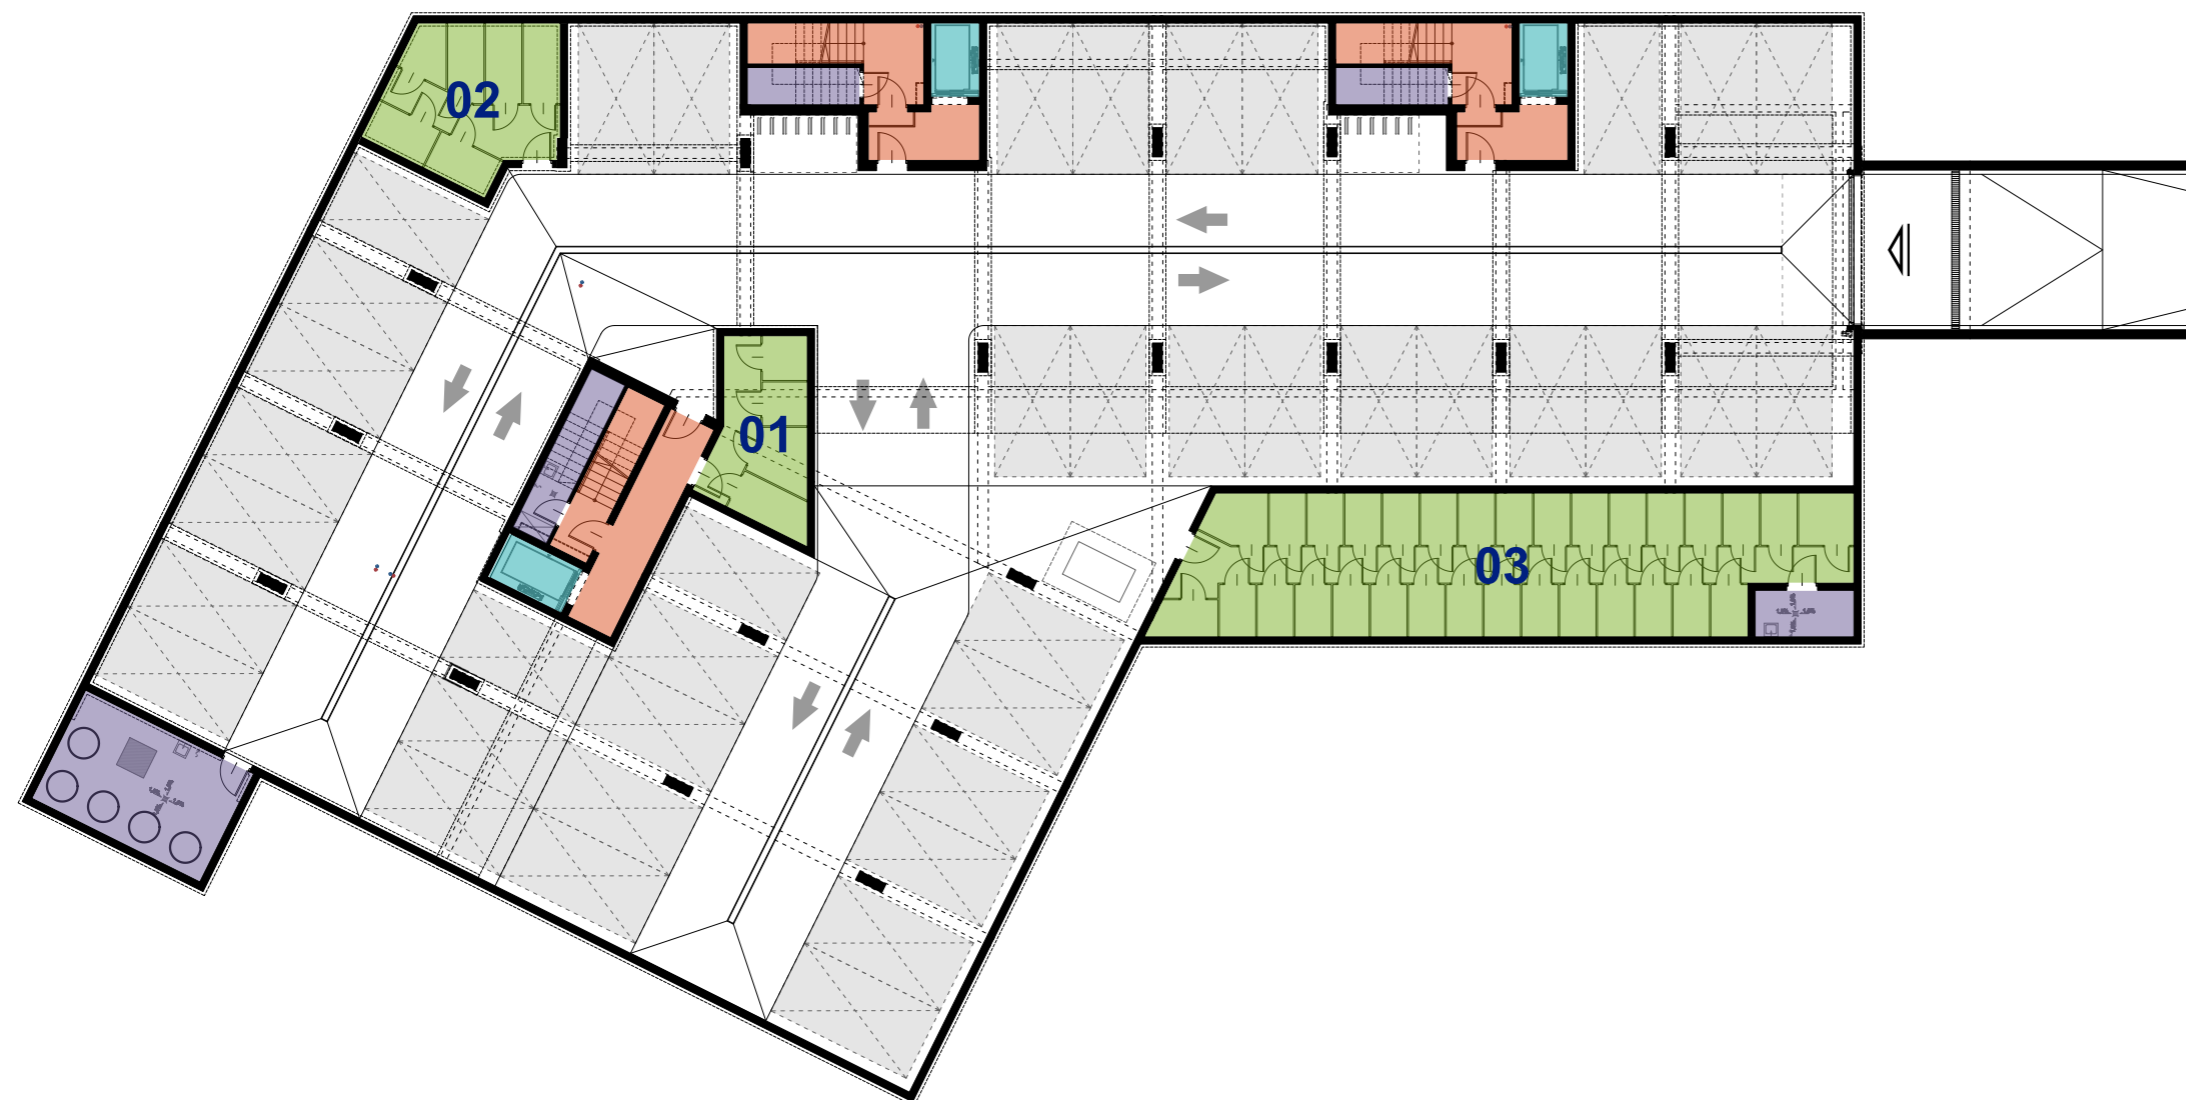

UWAGI:

1. Wyposażenie zostało pokazane w celach prezentacji i nie stanowi zobowiązania umownego.
2. Zestawienie powierzchni użytkowych poszczególnych pomieszczeń i lokalu podano na podstawie projektu wykonawczego. Obliczenia powierzchni użytkowych pomieszczeń oraz lokalu sporządzono zgodnie z Rozporządzeniem Ministra Transportu, Budownictwa i Gospodarki Morskiej z dnia 25 kwietnia 2012r. w sprawie szczegółowego zakresu i formy projektu budowlanego.