



SPOŁECZNA INICJATYWA MIESZKANIOWA
KZN MAZOWSZE CENTRUM

KONDYGNACJA 2

1. PIĘTRO




ILOŚĆ MIESZKAŃ NA KONDYGNACJI 11

BILANS POWIERZCHNI

NR MIESZKANIA	LICZBA POKOI	POWIERZCHNIA
M4	4	54.58 m ²
M5	3	56.60 m ²
M6	3	53.01 m ²
M7	4	53.85 m ²
M18	3	47.33 m ²
M19	2	46.92 m ²
M20	2	46.87 m ²
M30	3	45.77 m ²
M31	2	36.48 m ²
M32	2	36.08 m ²
M33	3	47.33 m ²

OZNACZENIA

WEJŚCIE DO MIESZKANIA	
KOMUNIKACJA WEWNĘTRZNA	
WINDA	
MIESZKANIA	

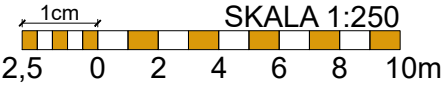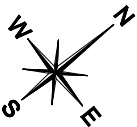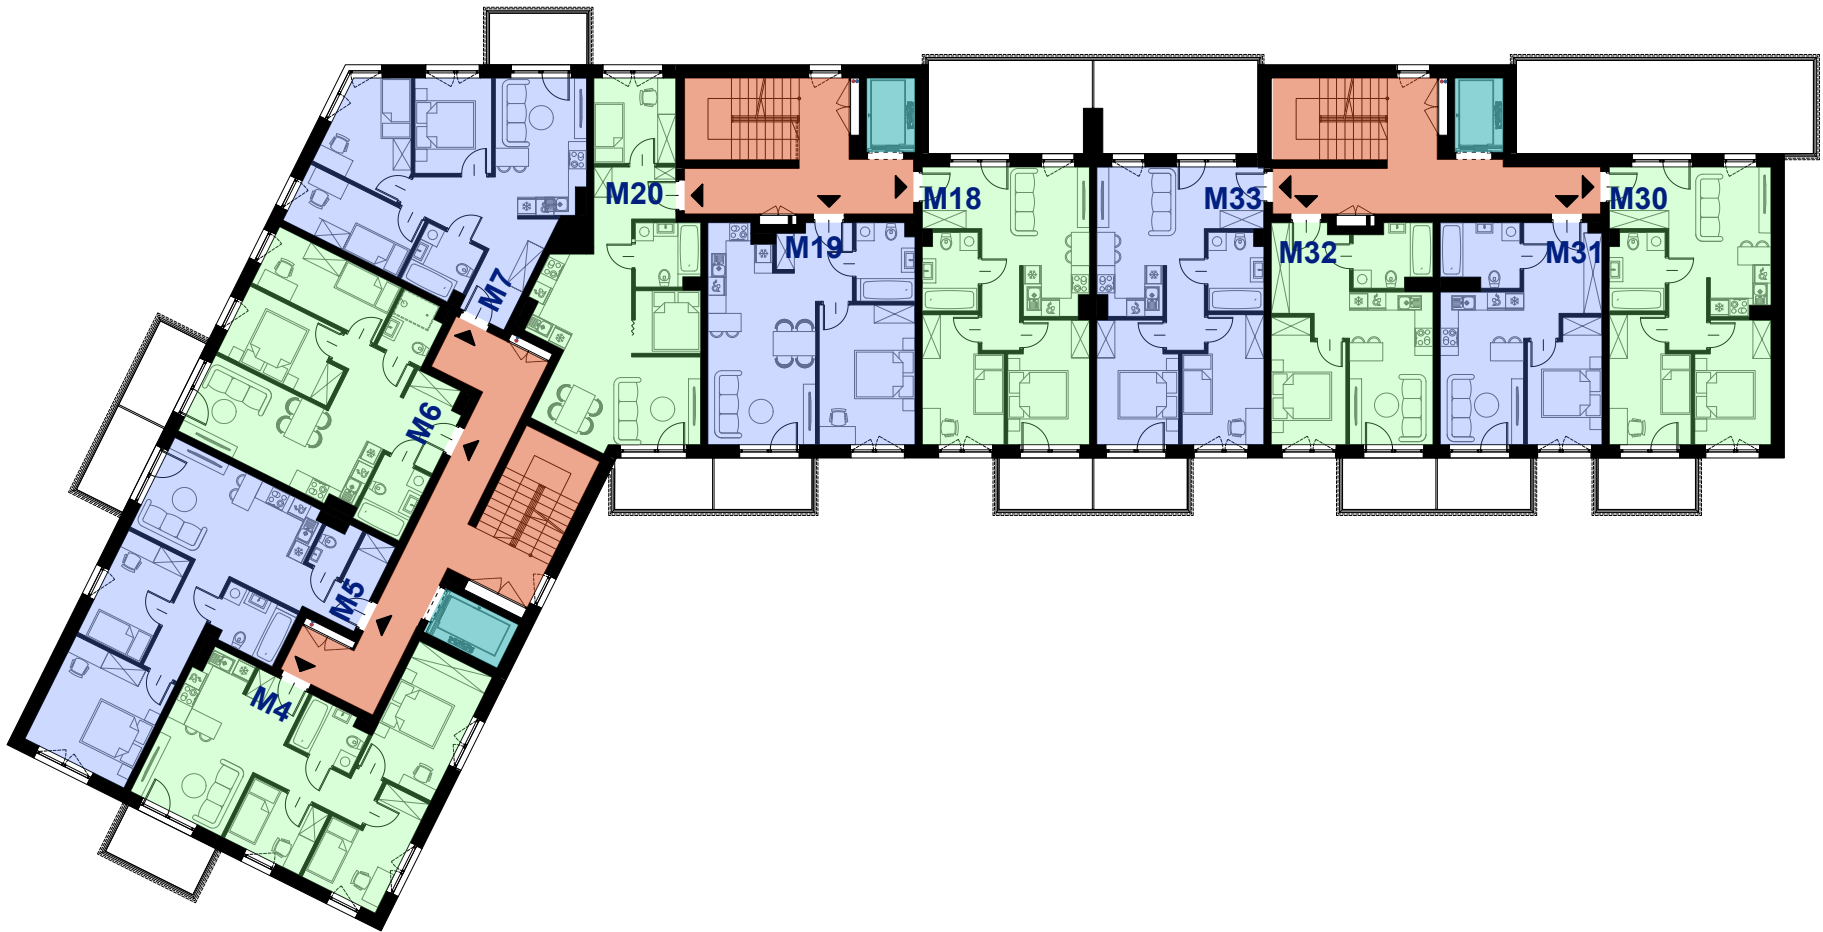

- UWAGI:
- Wyposażenie zostało pokazane w celach prezentacji i nie stanowi zobowiązania umownego.
 - Zestawienie powierzchni użytkowych poszczególnych pomieszczeń i lokalu podano na podstawie projektu wykonawczego. Obliczenia powierzchni użytkowych pomieszczeń oraz lokalu sporządzono zgodnie z Rozporządzeniem Ministra Transportu, Budownictwa i Gospodarki Morskiej z dnia 25 kwietnia 2012r. w sprawie szczegółowego zakresu i formy projektu budowlanego.