



4ideA



SPOŁECZNA INICJATYWA MIESZKANIOWA
KZN MAZOWSZE CENTRUM

KONDYGNACJA 3

2. PIĘTRO

ILOŚĆ MIESZKAŃ NA KONDYGNACJI

11

BILANS POWIERZCHNI

NR MIESZKANIA	LICZBA POKOI	POWIERZCHNIA
M8	4	54.58 m ²
M9	3	56.60 m ²
M10	3	53.01 m ²
M11	4	53.85 m ²
M21	3	47.33 m ²
M22	2	46.92 m ²
M23	2	46.87 m ²
M34	3	45.77 m ²
M35	2	36.48 m ²
M36	2	36.08 m ²
M37	3	47.33 m ²

OZNACZENIA


WEJŚCIE DO MIESZKANIA






KOMUNIKACJA WEWNĘTRZNA



WINDA

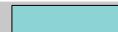

MIESZKANIA

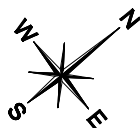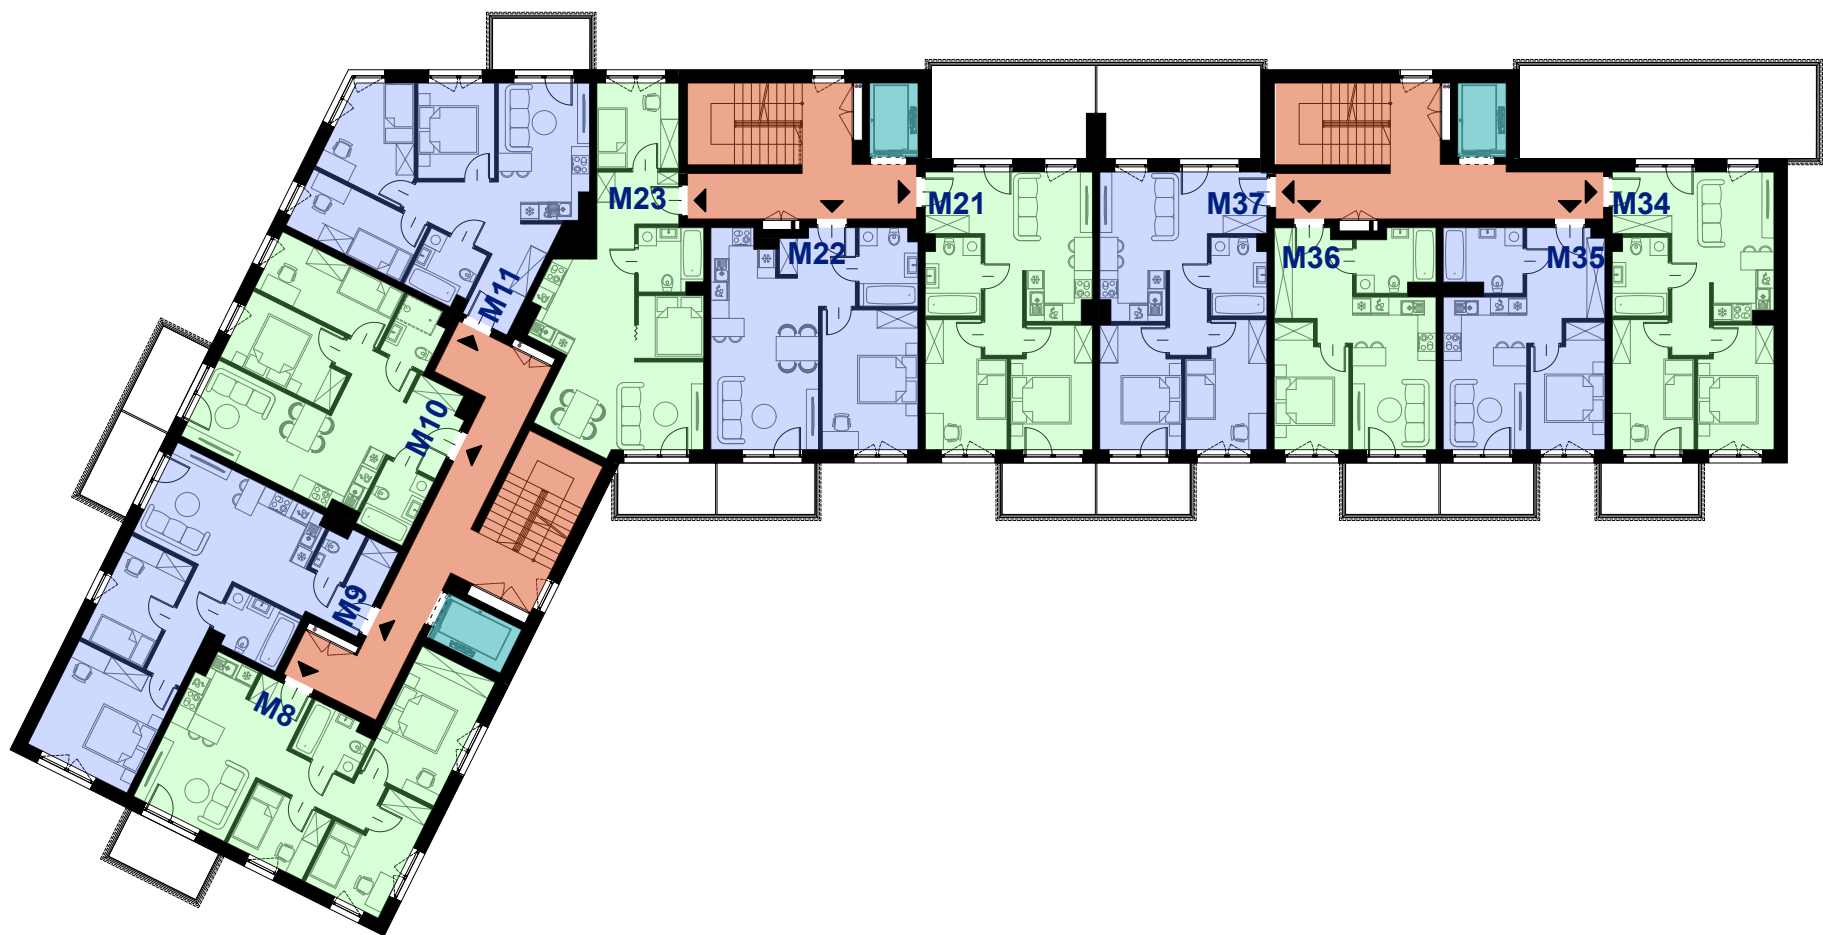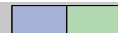

1cm
2,5 0 2 4 6 8 10m
SKALA 1:250

UWAGI:

- Wyposażenie zostało pokazane w celach prezentacji i nie stanowi zobowiązania umownego.
- Zestawienie powierzchni użytkowych poszczególnych pomieszczeń i lokalu podano na podstawie projektu wykonawczego. Obliczenia powierzchni użytkowych pomieszczeń oraz lokalu sporządzono zgodnie z Rozporządzeniem Ministra Transportu, Budownictwa i Gospodarki Morskiej z dnia 25 kwietnia 2012r. w sprawie szczegółowego zakresu i formy projektu budowlanego.