



SPOŁECZNA INICJATYWA MIESZKANIOWA  
KZN MAZOWSZE CENTRUM

KONDYGNACJA 4

3. PIĘTRO




ILOŚĆ MIESZKAŃ NA KONDYGNACJI 11

BILANS POWIERZCHNI

| NR MIESZKANIA | LICZBA POKOI | POWIERZCHNIA         |
|---------------|--------------|----------------------|
| M12           | 4            | 54.58 m <sup>2</sup> |
| M13           | 3            | 56.60 m <sup>2</sup> |
| M14           | 3            | 53.01 m <sup>2</sup> |
| M15           | 4            | 53.83 m <sup>2</sup> |
| M24           | 3            | 47.33 m <sup>2</sup> |
| M25           | 2            | 46.92 m <sup>2</sup> |
| M26           | 2            | 46.87 m <sup>2</sup> |
| M38           | 3            | 46.40 m <sup>2</sup> |
| M39           | 2            | 36.48 m <sup>2</sup> |
| M40           | 2            | 36.08 m <sup>2</sup> |
| M41           | 3            | 47.33 m <sup>2</sup> |

OZNACZENIA

|                        |  |
|------------------------|--|
| WEJŚCIE DO MIESZKANIA  |  |
| KOMUNIKACJA WEWNĘTRZNA |  |
| WINDA                  |  |
| MIESZKANIA             |  |

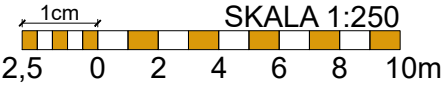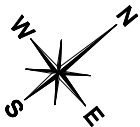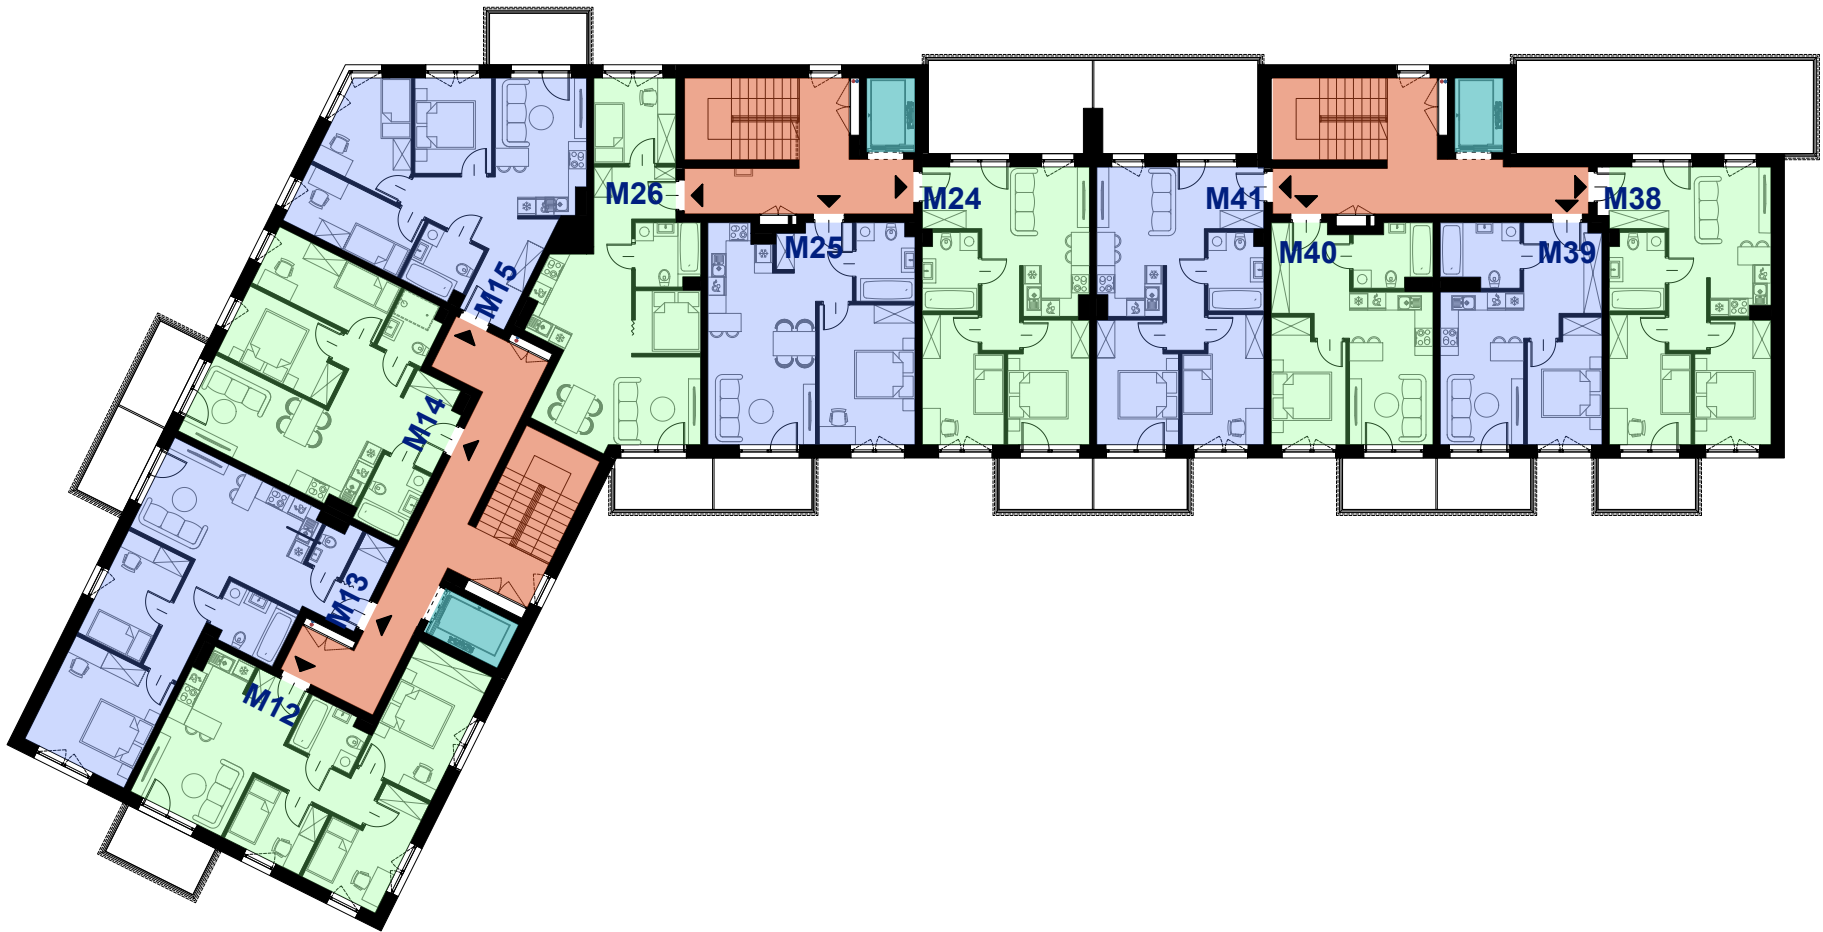

- UWAGI:
- Wyposażenie zostało pokazane w celach prezentacji i nie stanowi zobowiązania umownego.
  - Zestawienie powierzchni użytkowych poszczególnych pomieszczeń i lokalu podano na podstawie projektu wykonawczego. Obliczenia powierzchni użytkowych pomieszczeń oraz lokalu sporządzono zgodnie z Rozporządzeniem Ministra Transportu, Budownictwa i Gospodarki Morskiej z dnia 25 kwietnia 2012r. w sprawie szczegółowego zakresu i formy projektu budowlanego.